
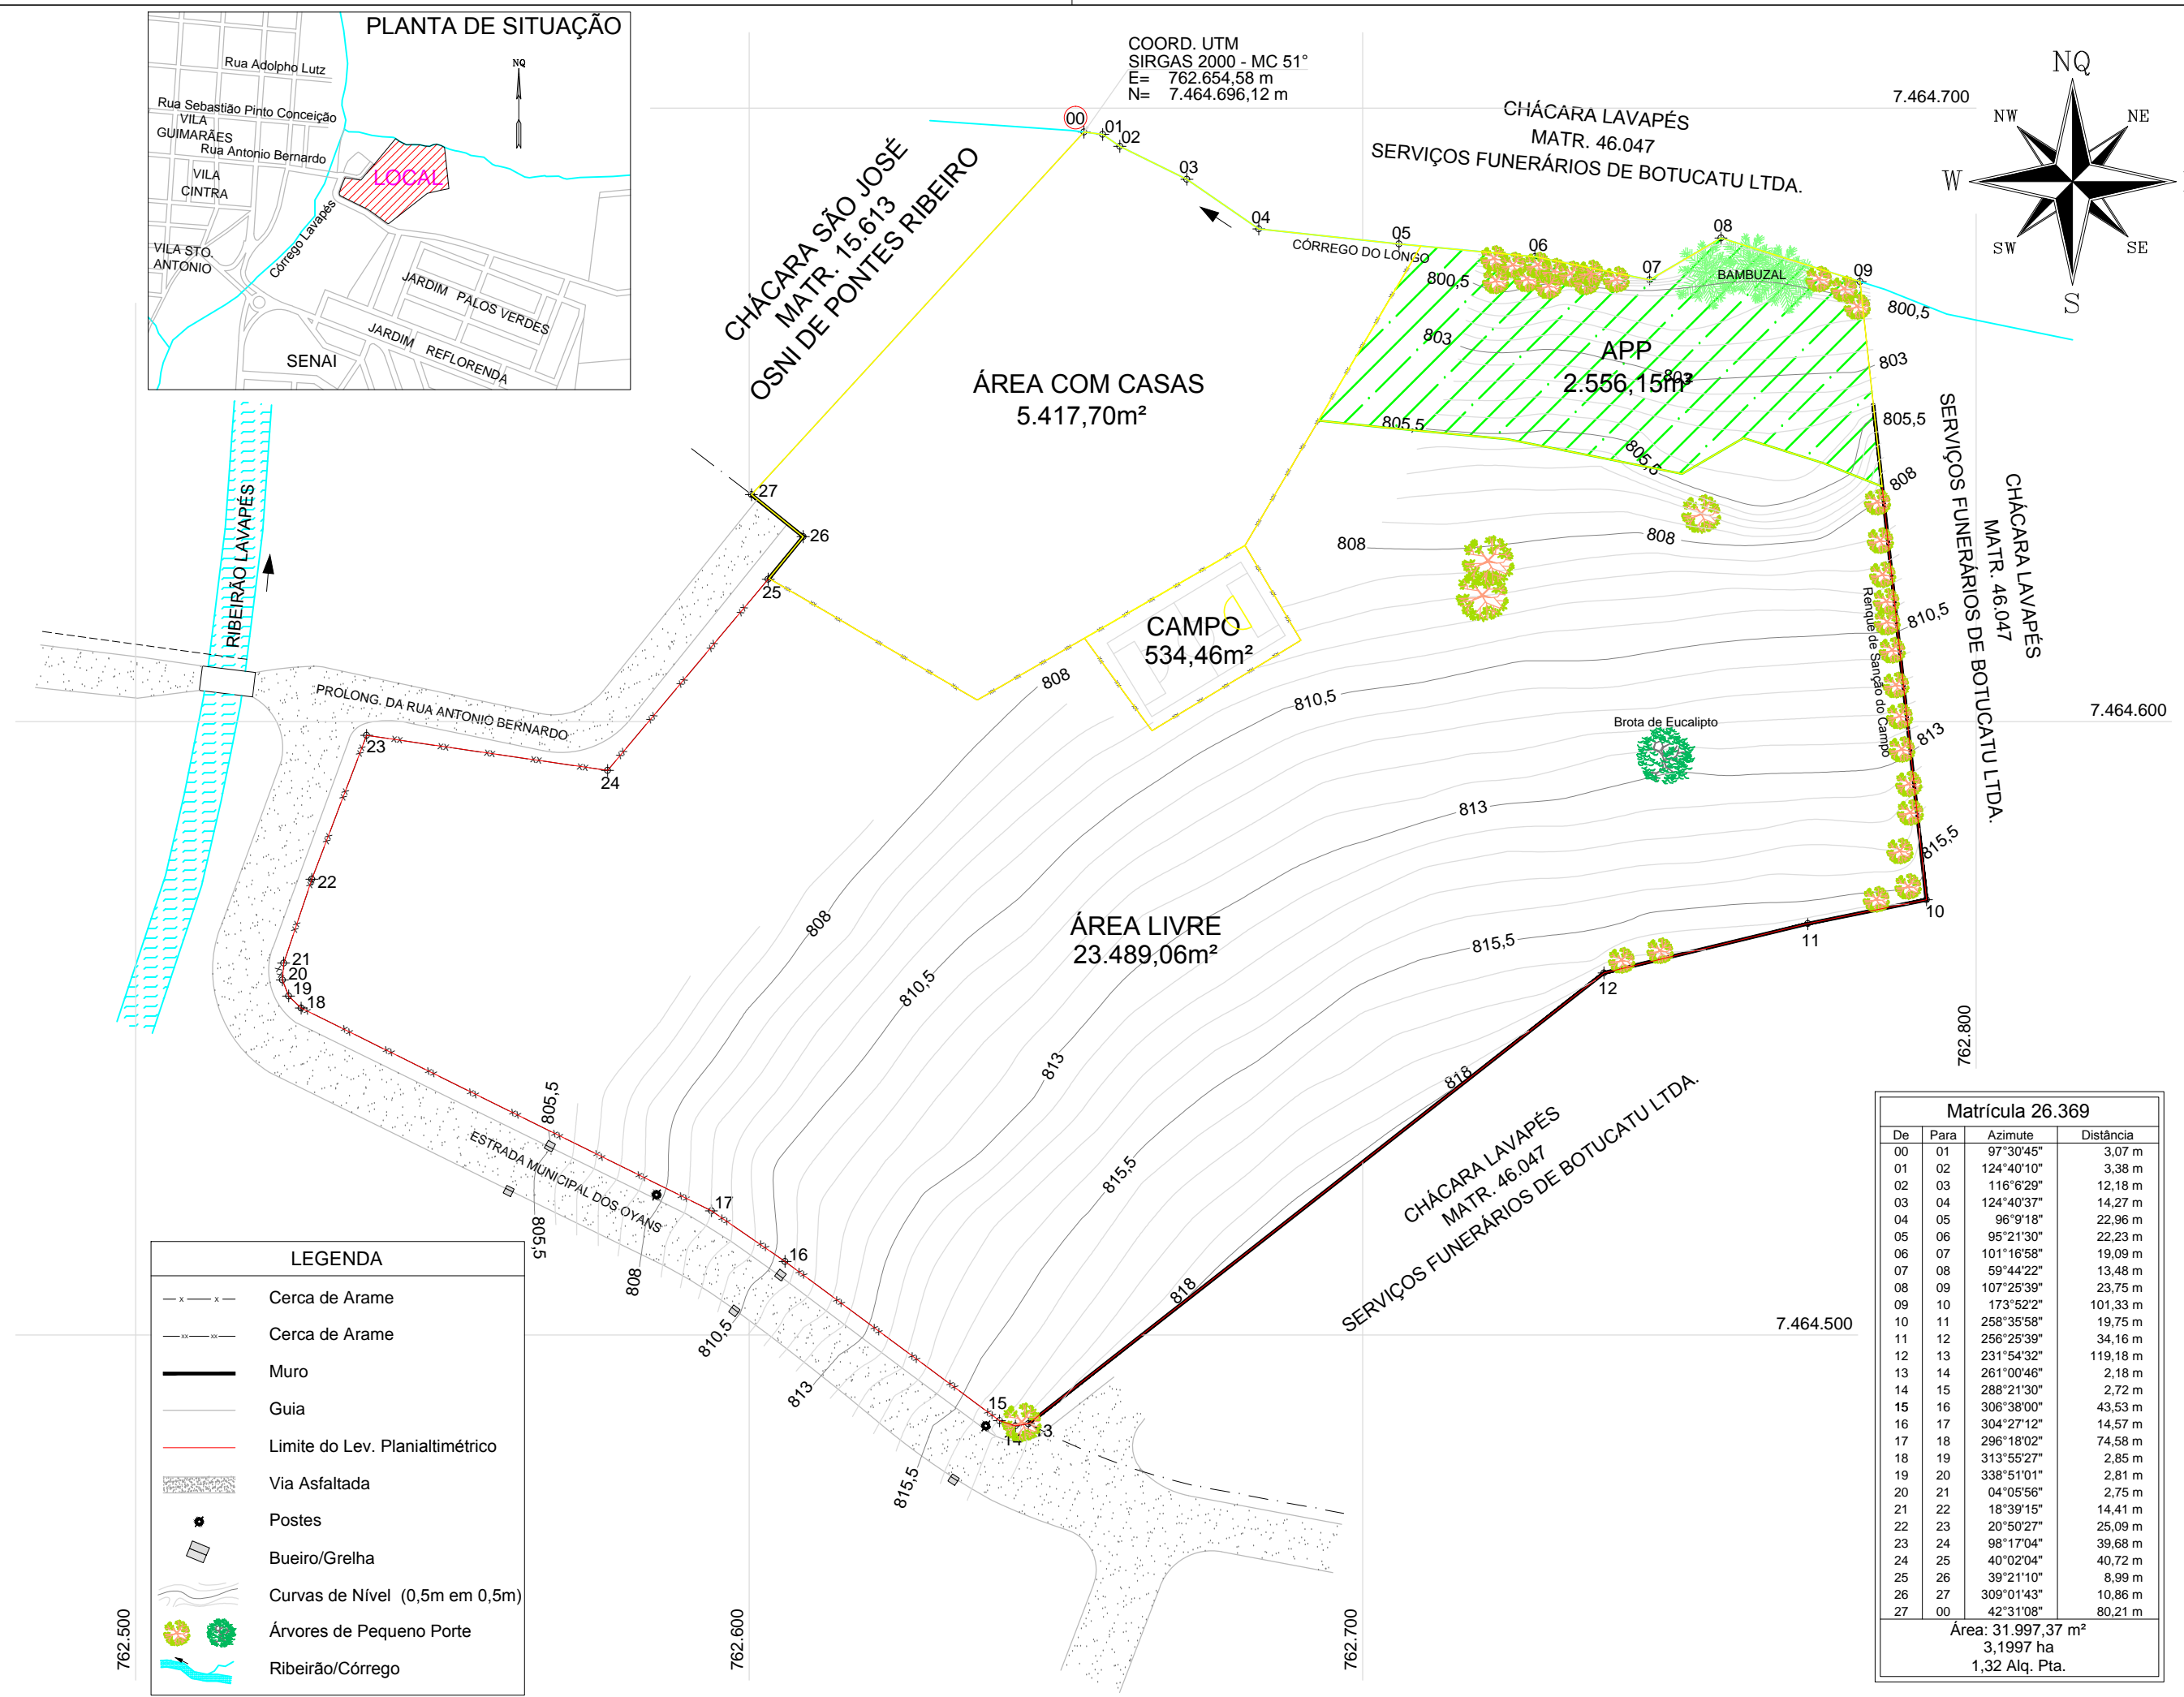


COORD. UTM
SIRGAS 2000 - MC 51°
E= 762.654,58 m
N= 7.464.696,12 m

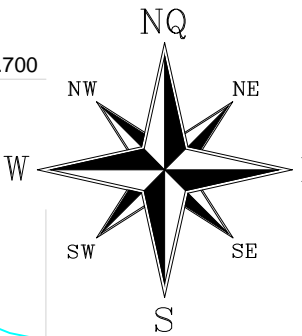

LEGENDA

- x - x - Cerca de Arame
- - - - - Cerca de Arame
- Muro
- Guia
- Limite do Lev. Planialtimétrico
- ▨ Via Asfaltada
- Postes
- Bueiro/Grelha
- Curvas de Nível (0,5m em 0,5m)
- Árvores de Pequeno Porte
- Ribeirão/Córrego

Matrícula 26.369

De	Para	Azimute	Distância
00	01	97°30'45"	3,07 m
01	02	124°40'10"	3,38 m
02	03	116°6'29"	12,18 m
03	04	124°40'37"	14,27 m
04	05	96°9'18"	22,96 m
05	06	95°21'30"	22,23 m
06	07	101°16'58"	19,09 m
07	08	59°44'22"	13,48 m
08	09	107°25'39"	23,75 m
09	10	173°52'2"	101,33 m
10	11	258°35'58"	19,75 m
11	12	256°25'39"	34,16 m
12	13	231°54'32"	119,18 m
13	14	261°00'46"	2,18 m
14	15	288°21'30"	2,72 m
15	16	306°38'00"	43,53 m
16	17	304°27'12"	14,57 m
17	18	296°18'02"	74,58 m
18	19	313°55'27"	2,85 m
19	20	338°51'01"	2,81 m
20	21	04°05'56"	2,75 m
21	22	18°39'15"	14,41 m
22	23	20°50'27"	25,09 m
23	24	98°17'04"	39,68 m
24	25	40°02'04"	40,72 m
25	26	39°21'10"	8,99 m
26	27	309°01'43"	10,86 m
27	00	42°31'08"	80,21 m

Área: 31.997,37 m²
3,1997 ha
1,32 Alq. Pta.

LEVANTAMENTO PLANIALTIMÉTRICO

Folha:
Única

Propriedade: CHÁCARA SÃO JOSÉ
 Proprietário: OSNI DE PONTES RIBEIRO
 Município: BOTUCATU
 Comarca: BOTUCATU Estado: SÃO PAULO
 Cartório: 2º ORI DE BOTUCATU
 Matrícula: 26.369
 Código INCRA:
 Área Total: 3,1997 ha
 Data: 18/06/16 Escala: 1:1.000

Quadro de Áreas:

ÁREA DO IMÓVEL DE MATRÍCULA 26.369	31.997,37 m²
ÁREA DO LEVANTAMENTO PLANIALTIMÉTRICO	19.882,17 m²

Quadro de Assinaturas:

OSNI DE PONTES RIBEIRO

Resp. Técnico: FREIRE LAVENERE GRAVA FILHO
 Engº Civil - CREA SP 5062633963
 Credenciamento INCRA: F39
 ART 92221220160678357



Aprovações:

Desenho: Elton, Renato Conferência: